


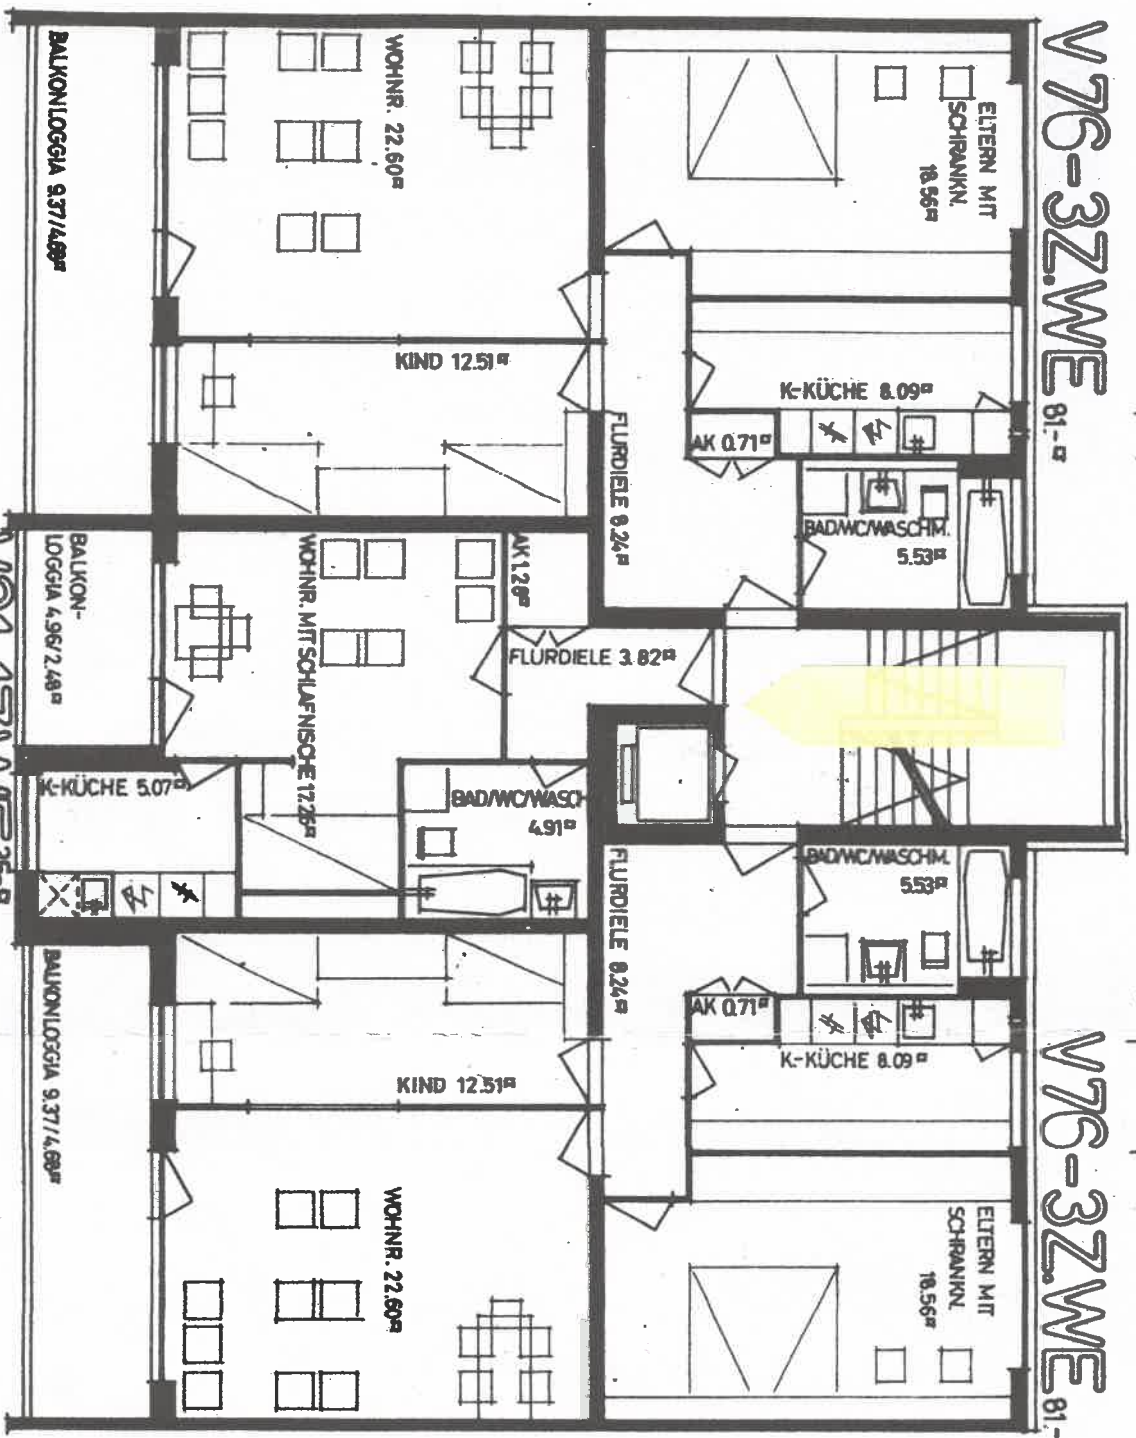


V76-3ZWE 81-<sup>5</sup>

V76-3ZWE 81-<sup>5</sup>



V31-1ZWE 35-<sup>5</sup>

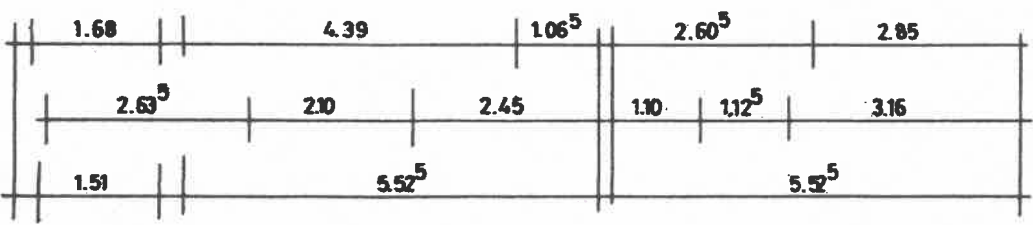

AUFTEILUNGSPLAN ZUR  
 EINGETRAGEN IM GRUNDBUCH V.HÜRTH, BAND 16, BLATT 3874, FLUR 4, FLURST. 27, 28, 35, 36, 38 BIS 44  
 HAUSGRUPPE HERMULHEIM, WOHNHAUS

GRUNDRISS  
 M. 1./100. OKTOBER 69 ARCH. tom FRANK

tom frank / architektur vfa  
 5 kblin - innere kanalstraße 224  
 ruft 79 47 71

